
04002501604980008



ΕΦΗΜΕΡΙΣ ΤΗΣ ΚΥΒΕΡΝΗΣΕΩΣ

ΤΗΣ ΕΛΛΗΝΙΚΗΣ ΔΗΜΟΚΡΑΤΙΑΣ

ΤΕΥΧΟΣ ΤΕΤΑΡΤΟ

Αρ. Φύλλου 250

16 Απριλίου 1998

ΠΕΡΙΕΧΟΜΕΝΑ

ΑΝΑΔΑΣΩΣΕΙΣ

ΑΠΟΦΑΣΕΙΣ

Αριθ. 1357 (1)

Κήρυξη αναδασωτέας έκτασης 50 στρεμ. στη θέση «Αγία Τριάδα» κοινότητος Λευκογείων Ν. Δράμας.

Ο ΓΕΝΙΚΟΣ ΓΡΑΜΜΑΤΕΑΣ ΠΕΡΙΦΕΡΕΙΑΣ
ΑΝΑΤ. ΜΑΚΕΔΟΝΙΑΣ - ΘΡΑΚΗΣ

Έχοντας υπόψη:

1. Τις διατάξεις:

α) Του Ν. 3200/55 «περί διοικητικής αποκέντρωσης» σε συνδυασμό με τις δ/ξεις του Ν.Δ. 532/70 και του Β.Δ. 709/70 που εκδόθηκαν σε εκτέλεσή του.

β) Του άρθρου 117 παρ. 3 του Συντάγματος.

γ) Των άρθρων 38 παρ. 1 και 41 παρ. 1 του Ν. 998/79.

δ) Του ν. 2240/94 «περί συμπλήρωσης των διατάξεων για την Νομαρχιακή Αυτοδιοίκηση και άλλες διατάξεις».

ε) Των Ν. 2399/96 (ΦΕΚ 90Α/27.5.97) και Ν. 2503/97 (ΦΕΚ 107Α/30.5.97).

2. Την αριθμ. 125/10.9.97 απόφ. Γεν. Γραμματέα Περιφέρειας «περί ανάθεσης άσκησης αρμοδιοτήτων».

3. Τις διαταγές του Υπουργείου Γεωργίας α) 160417/1180/8.7.80 και β) 182447/3049/24.9.80.

4. Την αριθμ. 603/6.3.98 πρόταση του Δασαρχείου Κ. Νευροκοπίου με την οποία προτείνεται η κήρυξη της έκτασης που αναφέρεται στο θέμα ως αναδασωτέας.

5. Την αριθμ. ΔΙΔΣ570/9.3.98 εισήγηση της Δ/νσης Δασών Δράμας, αποφασίζουμε:


Κηρύσσουμε αναδασωτέα με σκοπό την επαναδημιουργία με φυσική αναγέννηση της δασικής βλάστησης που καταστράφηκε από την πυρκαγιά της 5.3.98 και τη διατήρηση του χαρακτήρα της τη δημόσια δασική έκταση εμβαδού 50 στρ. στη θέση «Αγία Τριάδα» κοινότητος Λευκογείων και προσδιορίζεται από τα σημεία ΑΒΓΔ και έχει όρια:

ΑΝΑΤΟΛΙΚΑ: ΔΤ 8γ ράχη - Δημόσια δασική έκταση.
ΔΥΤΙΚΑ: ΔΤ 8γ ράχη - Δημόσια δασική έκταση.
ΒΟΡΕΙΑ: ΔΤ 8γ ρέμα - Δημόσια δασική έκταση.
ΝΟΤΙΑ: ΔΤ 8γ ράχη - Δημόσια δασική έκταση

όπως φαίνεται στο συνημμένο διάγραμμα που αποτελεί αναπόσπαστο μέρος της απόφασης αυτής.

Η απόφαση αυτή να δημοσιευθεί στην Εφημερίδα της Κυβερνήσεως.

Καβάλα, 30 Μαρτίου 1998
Με εντολή Γεν. Γραμμ. Περιφέρειας
Ο Διευθυντής Δασών
ΚΩΝ. ΕΥΤΥΧΙΔΗΣ

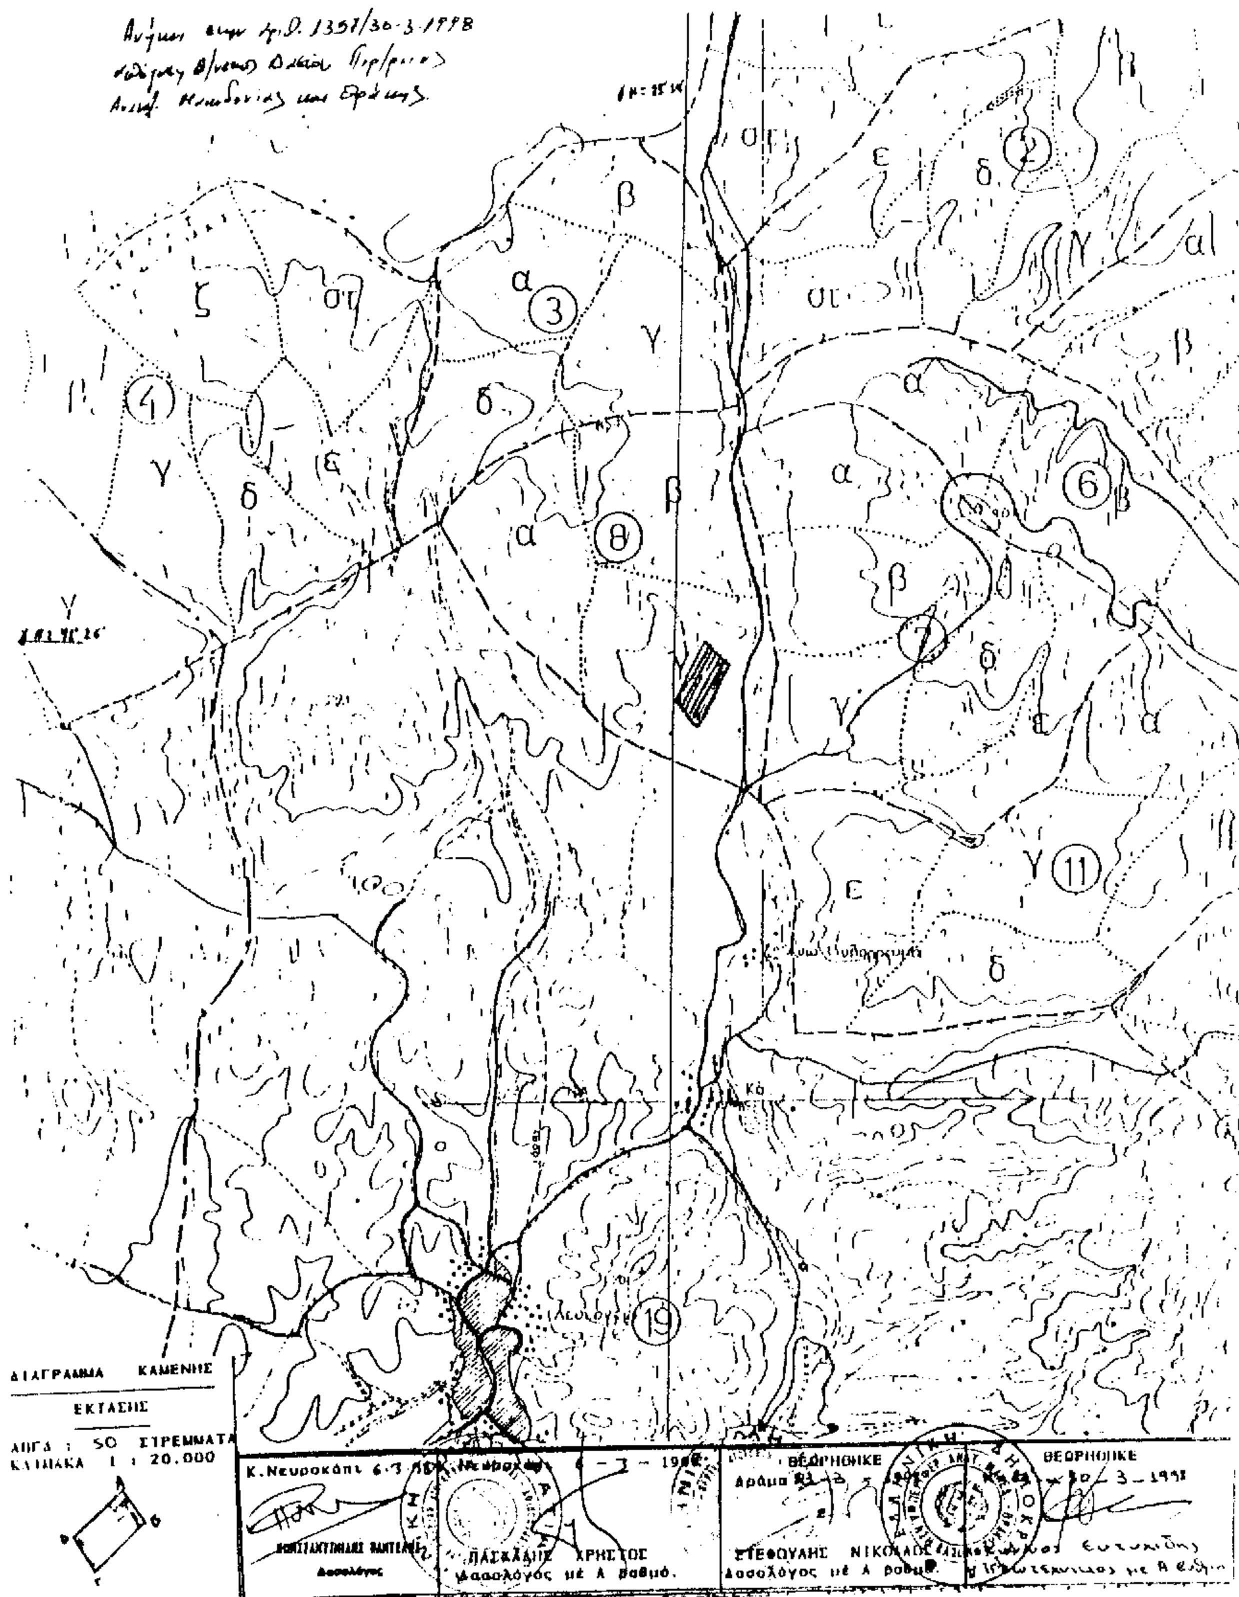

ΔΙΑΓΡΑΜΜΑ ΚΑΜΕΝΗΣ
ΕΚΤΑΣΗΣ
ΑΠΓΑ : 50 ΣΤΡΕΜΜΑΤΑ
ΚΛΙΜΑΚΑ 1 : 20.000
ΘΕΩΡΗΘΗΚΕ
ΘΕΩΡΗΘΗΚΕ
ΠΑΣΧΑΛΙΔΗΣ ΧΡΗΣΤΟΣ
Δασολόγος με Α βαθμό.
Δασολόγος με Α βαθμό
Δασολόγος

ΠΟΛΕΟΔΟΜΙΑ

ΑΠΟΦΑΣΕΙΣ

Αριθ. Τ.Κ. 1485/97 (2)

Τροποποίηση του εγκεκριμένου ρυμοτομικού σχεδίου Ν. Αγχιάλου Ν. Μαγνησίας στο χώρο της κεντρικής πλατείας.

Ο ΝΟΜΑΡΧΗΣ ΜΑΓΝΗΣΙΑΣ

Έχοντας υπόψη:

1) Τις διατάξεις του από 17.7.23 Ν.Δ. «Περί σχεδίων πόλεων και κωμών του κράτους», όπως τροποποιήθηκε και συμπληρώθηκε μεταγενέστερα.

2) Τις διατάξεις του Ν. 3200/55 «περί διοικητικής αποκεντρώσεως», όπως τροποποιήθηκαν και συμπληρώθηκαν με το Ν.Δ. 532/70.

3) Τις διατάξεις του Α.Ν. 314/68, όπως τροποποιήθηκαν και συμπληρώθηκαν με το Ν.Δ. 1018/71.

4) Τις διατάξεις του υπ' αριθ. 183/86 Π.Δ/τος.

5) Τον Οργανισμό Εσωτερικής Υπηρεσίας της Νομαρχιακής Αυτοδιοίκησης Μαγνησίας (ΦΕΚ 391 β'/11.5.95).

6) Το εγκεκριμένο ρυμοτομικό σχέδιο Ν. Αγχιάλου.

7) Την υπ' αριθ. 37/96 απόφαση Δημοτικού Συμβουλίου Ν. Αγχιάλου με την οποία γνωμοδοτεί για την τροποποίηση του εγκεκριμένου ρυμοτομικού σχεδίου Ν. Αγχιάλου.

8) Την υπ' αριθ. 13/27.11.97 Θέμα 4ο γνωμοδότηση του Συμβουλίου Χωροταξίας Οικισμού και Περιβάλλοντος Ν. Μαγνησίας με την οποία κάνει δεκτή την πρόταση τροποποίησης του Δήμου Ν. Αγχιάλου, αποφασίζουμε:

Εγκρίνουμε την τροποποίηση του εγκεκριμένου ρυμοτομικού σχεδίου Ν. Αγχιάλου στο χώρο της Κεντρικής πλατείας επί της οδού Ελληνικής Αεροπορίας όπου βρίσκονται τα δέκα καταστήματα.

Συγκεκριμένα αποχαρακτηρίζουμε από οικοδομήσιμο χώρο την ιδιωτική οικοπεδική έκταση επί της οδού Ελληνικής Αεροπορίας σε χώρο πρασίνου και αντίστοιχα το τμήμα όπου θα μεταφερθούν τα δέκα καταστήματα επί της οδού 30ης Ιουλίου από χώρο πρασίνου σε οικοδομίσιμο χώρο.

Αυτό απεικονίζεται στο πρωτότυπο τοπογραφικό διάγραμμα με κλίμακα 1:500 που έχει θεωρηθεί από τον Δ/ντή ΠΕΧΩΠΕ στις 23.3.98 και αποτελεί αναπόσπαστο μέρος της απόφασης αυτής.

Από τις διατάξεις της απόφασης αυτής δεν προκαλείται δαπάνη σε βάρος του προϋπολογισμού του Δήμου Ν. Αγχιάλου.


Η απόφαση αυτή να δημοσιευθεί στην Εφημερίδα της Κυβερνήσεως και ισχύει από την ημερομηνία δημοσίευσης.


Αμέσως μετά την δημοσίευση της παρούσης στην Εφημερίδα της Κυβερνήσεως ακριβές αντίγραφο του πρωτοτύπου τοπογραφικού διαγράμματος που την συνοδεύει θ' αναρτηθεί στον πίνακα ανακοινώσεων του Τμήματος κτηματολογίου & Τοπογραφικών Εφαρμογών του Ν. Μαγνησίας Ιωλκού 76 επί 15ήμερον για να λάβουν γνώση οι ενδιαφερόμενοι.


Βόλος, 26 Μαρτίου 1998

Ο Νομάρχης

ΠΑΝΑΓΙΩΤΗΣ ΣΚΟΤΙΝΙΩΤΗΣ

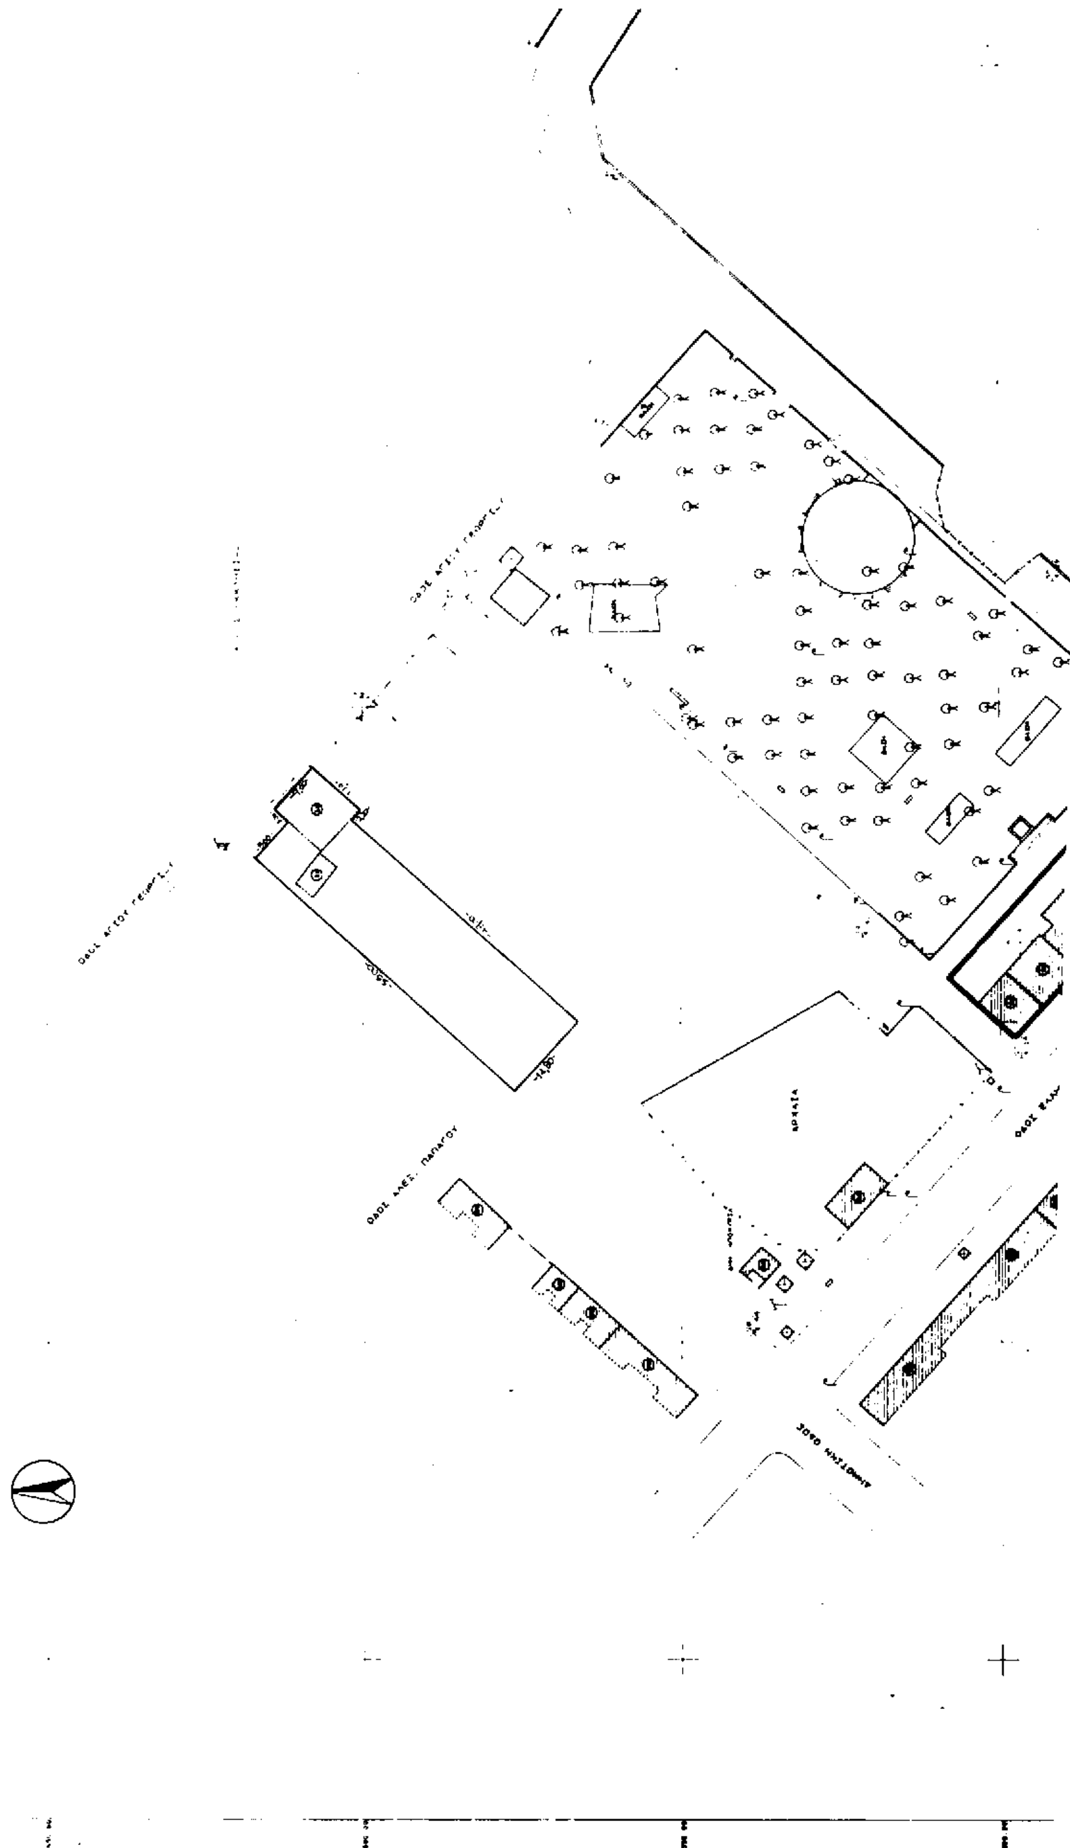

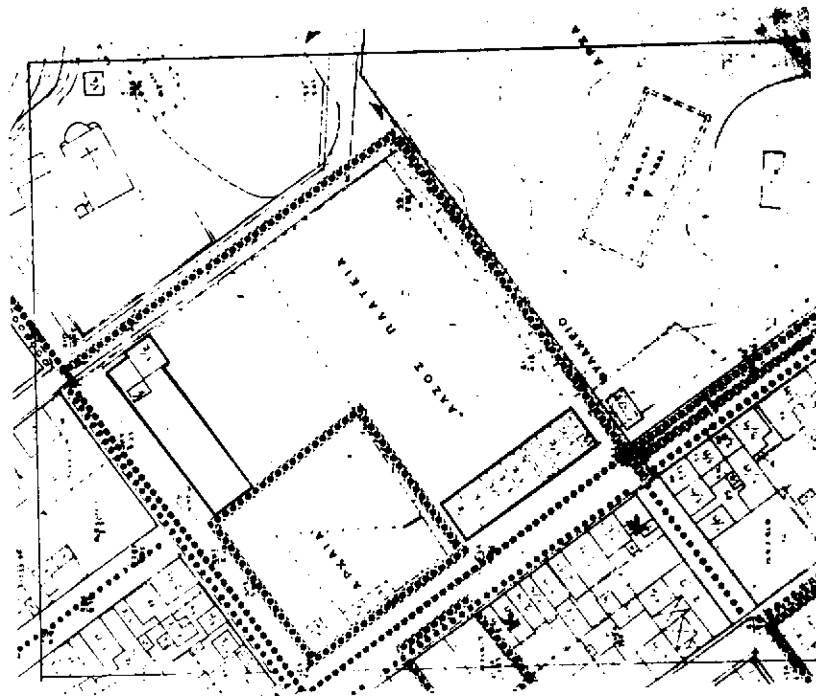

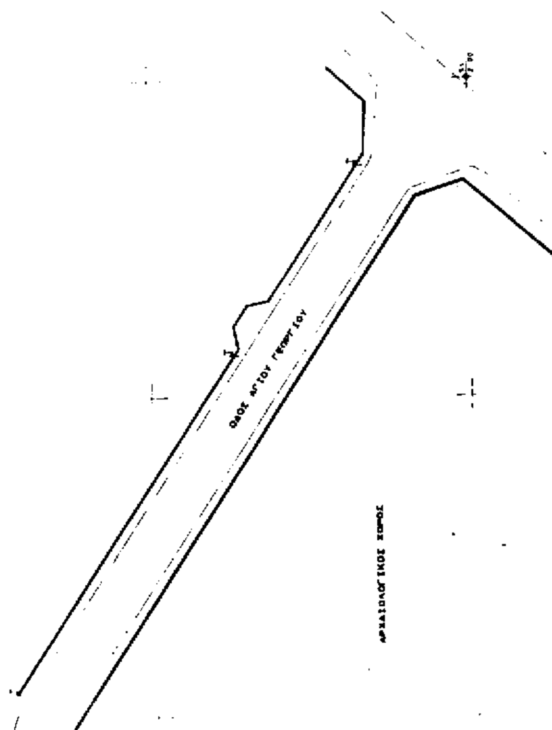
ΟΔΟΣ ΑΓΙΟΥ ΓΕΩΡΓΙΟΥ
ΑΡΧΑΙΟΛΟΓΙΚΟΣ ΧΩΡΟΣ

ΑΡΧΑΙΟΛΟΓΙΚΟΣ ΧΩΡΟΣ

ΑΡΧΑΙΟΛΟΓΙΚΟΣ ΧΩΡΟΣ

ΟΔΟΣ ΕΛΛΗΝΙΚΗΣ ΑΕΡΟΠΟΡΙΑΣ

ΔΗΜΟΤΙΚΗ ΟΔΟΣ

ΟΔΟΣ ΕΛΛΗΝΙΚΗΣ ΑΕΡΟΠΟΡΙΑΣ



ΕΛΛΗΝΙΚΗ ΔΗΜΟΚΡΑΤΙΑ
ΝΟΜΑΡΧΙΑΚΗ ΑΥΤΟΔΙΟΙΚΗΣΗ ΜΑΓΝΗΣΙΑΣ
Δ/ΝΣΗ ΠΕΧΩΠΕ
ΤΜΗΜΑ ΠΟΛΕΟΔΟΜΙΑΣ ΚΑΙ ΠΟΛΕΟΔΟΜΙΚΩΝ ΕΦΑΡΜΟΓΩΝ

ΤΡΟΠΟΠΟΙΗΣΗ ΡΥΜΟΤΟΜΙΚΟΥ ΣΧΕΔΙΟΥ
Ν. ΑΓΧΙΑΛΟΥ ΣΤΟ ΧΩΡΟ ΤΗΣ ΚΕΝΤΡΙΚΗΣ ΠΛΑΤΕΙΑΣ.

ΚΛΙΜΑΚΑ 1:500

ΘΕΩΡΗΣΗ
Ο Δ/ΝΤΗΣ ΠΕΧΩΠΕ
ΒΟΛΟΣ 25-3-98

ΜΑΓΓΟΣ ΒΑΙΟΣ
ΑΡΧΙΤΕΚΤΩΝ ΜΗΧΑΝΙΚΟΣ ΜΕ Α' Β

ΠΕΡΙΛΗΨΗ ΑΠΟΦΑΣΗΣ

Εγκρίνουμε την τροποποίηση του εγκεκριμένου ρυμοτομικού σχεδίου Ν. Αγχιάλου στο χώρο της κεντρικής πλατείας επί της οδού Ελληνικής Αεροπορίας όπου βρίσκονται τα δέκα καταστήματα. Συγκεκριμένα αποχαρακτηρίζουμε από οικοδομήσιμο χώρο την ιδιόκτητη οικοπεδική έκταση επί της οδού Ελληνικής Αεροπορίας σε χώρο πρασίνου και αντίστοιχα το τμήμα όπου θα μεταφερθούν τα δέκα καταστήματα επί της οδού 30ης Ιουλίου από χώρο πρασίνου σε οικοδομήσιμο χώρο.
Αυτό απεικονίζεται στο ... τοπογραφικό διάγραμμα σε κλίμακα 1:500 που θεωρήθηκε από τον Δ/ντή ΠΕΧΩΠΕ στις 25-3-98 και αποτελεί αναπόσπαστο μέρος της απόφασης αυτής.

Επισυνάπτεται ως παράρτημα της ΤΚ 1495/6 απόφασης
ΒΟΛΟΣ 26-3-1998

Ο ΝΟΜΑΡΧΗΣ ΜΑΓΝΗΣΙΑΣ

ΠΑΝΑΓΙΩΤΗΣ ΣΚΟΤΙΝΙΩΤΗΣ

ΦΕΚ αρ. .... τεύχος Δ

Αριθ. 989 (3)

Τροποποίηση της με αριθ. Πρωτ. Δ.Π. 1003/19.9.1997 (ΦΕΚ 890Δ/97) απόφασης του Νομάρχη Σερρών «Έγκριση Ρ.Σ. οικισμού Βαρικού κοινότητας Λιβαδοχωρίου Ν. Σερρών και καθορισμός όρων και περιορισμών δόμησης των οικοπέδων αυτού».

Ο ΝΟΜΑΡΧΗΣ ΣΕΡΡΩΝ

Έχοντας υπόψη:

1) Τις διατάξεις του Ν.Δ/τος της 17 Ιουλίου 1923, που μεταγενέστερα τροποποιήθηκαν και συμπληρώθηκαν και ειδικότερα το άρθρο 9.

2) Τις διατάξεις του Α.Ν. 314/1968 (ΦΕΚ 47/Α) που τροποποιήθηκαν και συμπληρώθηκαν με το υπ' αριθ. 1018/71 Ν.Δ/γμα (ΦΕΚ 220/Α) και με την παρ. 3 του άρθρου 34 του Ν. 1577/85 (ΦΕΚ 210/Α).

3) Τις διατάξεις του από 2-4/14.5.1985 Π.Δ/τος (ΦΕΚ 225Δ/85) «Μεταβίβαση αρμοδιοτήτων στους Νομάρχες για την έγκριση και τροποποίηση Ρ.Σ. καθώς και όρων και περιορισμών δόμησης αγροτικών οικισμών».

4) Την με αριθ. Πρωτ. 1003/19.9.1997 (ΦΕΚ 890Δ/97) απόφαση του Νομάρχη Σερρών «Έγκριση Ρ.Σ. οικισμού Βαρικού κοινότητας Λιβαδοχωρίου Ν. Σερρών και καθορισμός όρων και περιορισμών δόμησης κ.λπ.», ως προς τον Σ.Δ. για τα πρώτα 100 μ².

5) Την υπ' αριθ. 4/Πρακτ. 1/20.1.1998 απόφαση του Σ.Χ.Ο.Π. Ν. Σερρών, αποφασίζουμε:

1. Εγκρίνεται η τροποποίηση της με αριθ. Πρωτ. 1003/19.9.1997 (ΦΕΚ 890Δ/97) απόφασης του Νομάρχη Σερρών και συγκεκριμένα αντικαθίσταται το εδάφιο 2 της παρ. 3γ,

«- για τα πρώτα 100 τ.μ. επιφανείας του οικοπέδου ο σ.δ. ορίζεται σε 1,20» με το ορθό:

«- για τα πρώτα 100 τ.μ. επιφανείας του οικοπέδου ο σ.δ. ορίζεται σε 1,60».

2. Κατά τα λοιπά ισχύει η με αριθ. Πρωτ. 1003/19.9.1997 απόφαση του Νομάρχη Σερρών.

3. Από την απόφαση αυτή δεν προκαλείται δαπάνη σε βάρος του προϋπολογισμού της Κοινότητας Λιβαδοχωρίου.

4. Η απόφαση αυτή να δημοσιευθεί στην Εφημερίδα της Κυβερνήσεως.

Σέρρες, 27 Μαρτίου 1998
Ο Νομάρχης
ΑΝΑΣΤΑΣΙΟΣ ΚΑΡΥΠΙΔΗΣ

ΑΠΟ ΤΟ ΕΘΝΙΚΟ ΤΥΠΟΓΡΑΦΕΙΟ